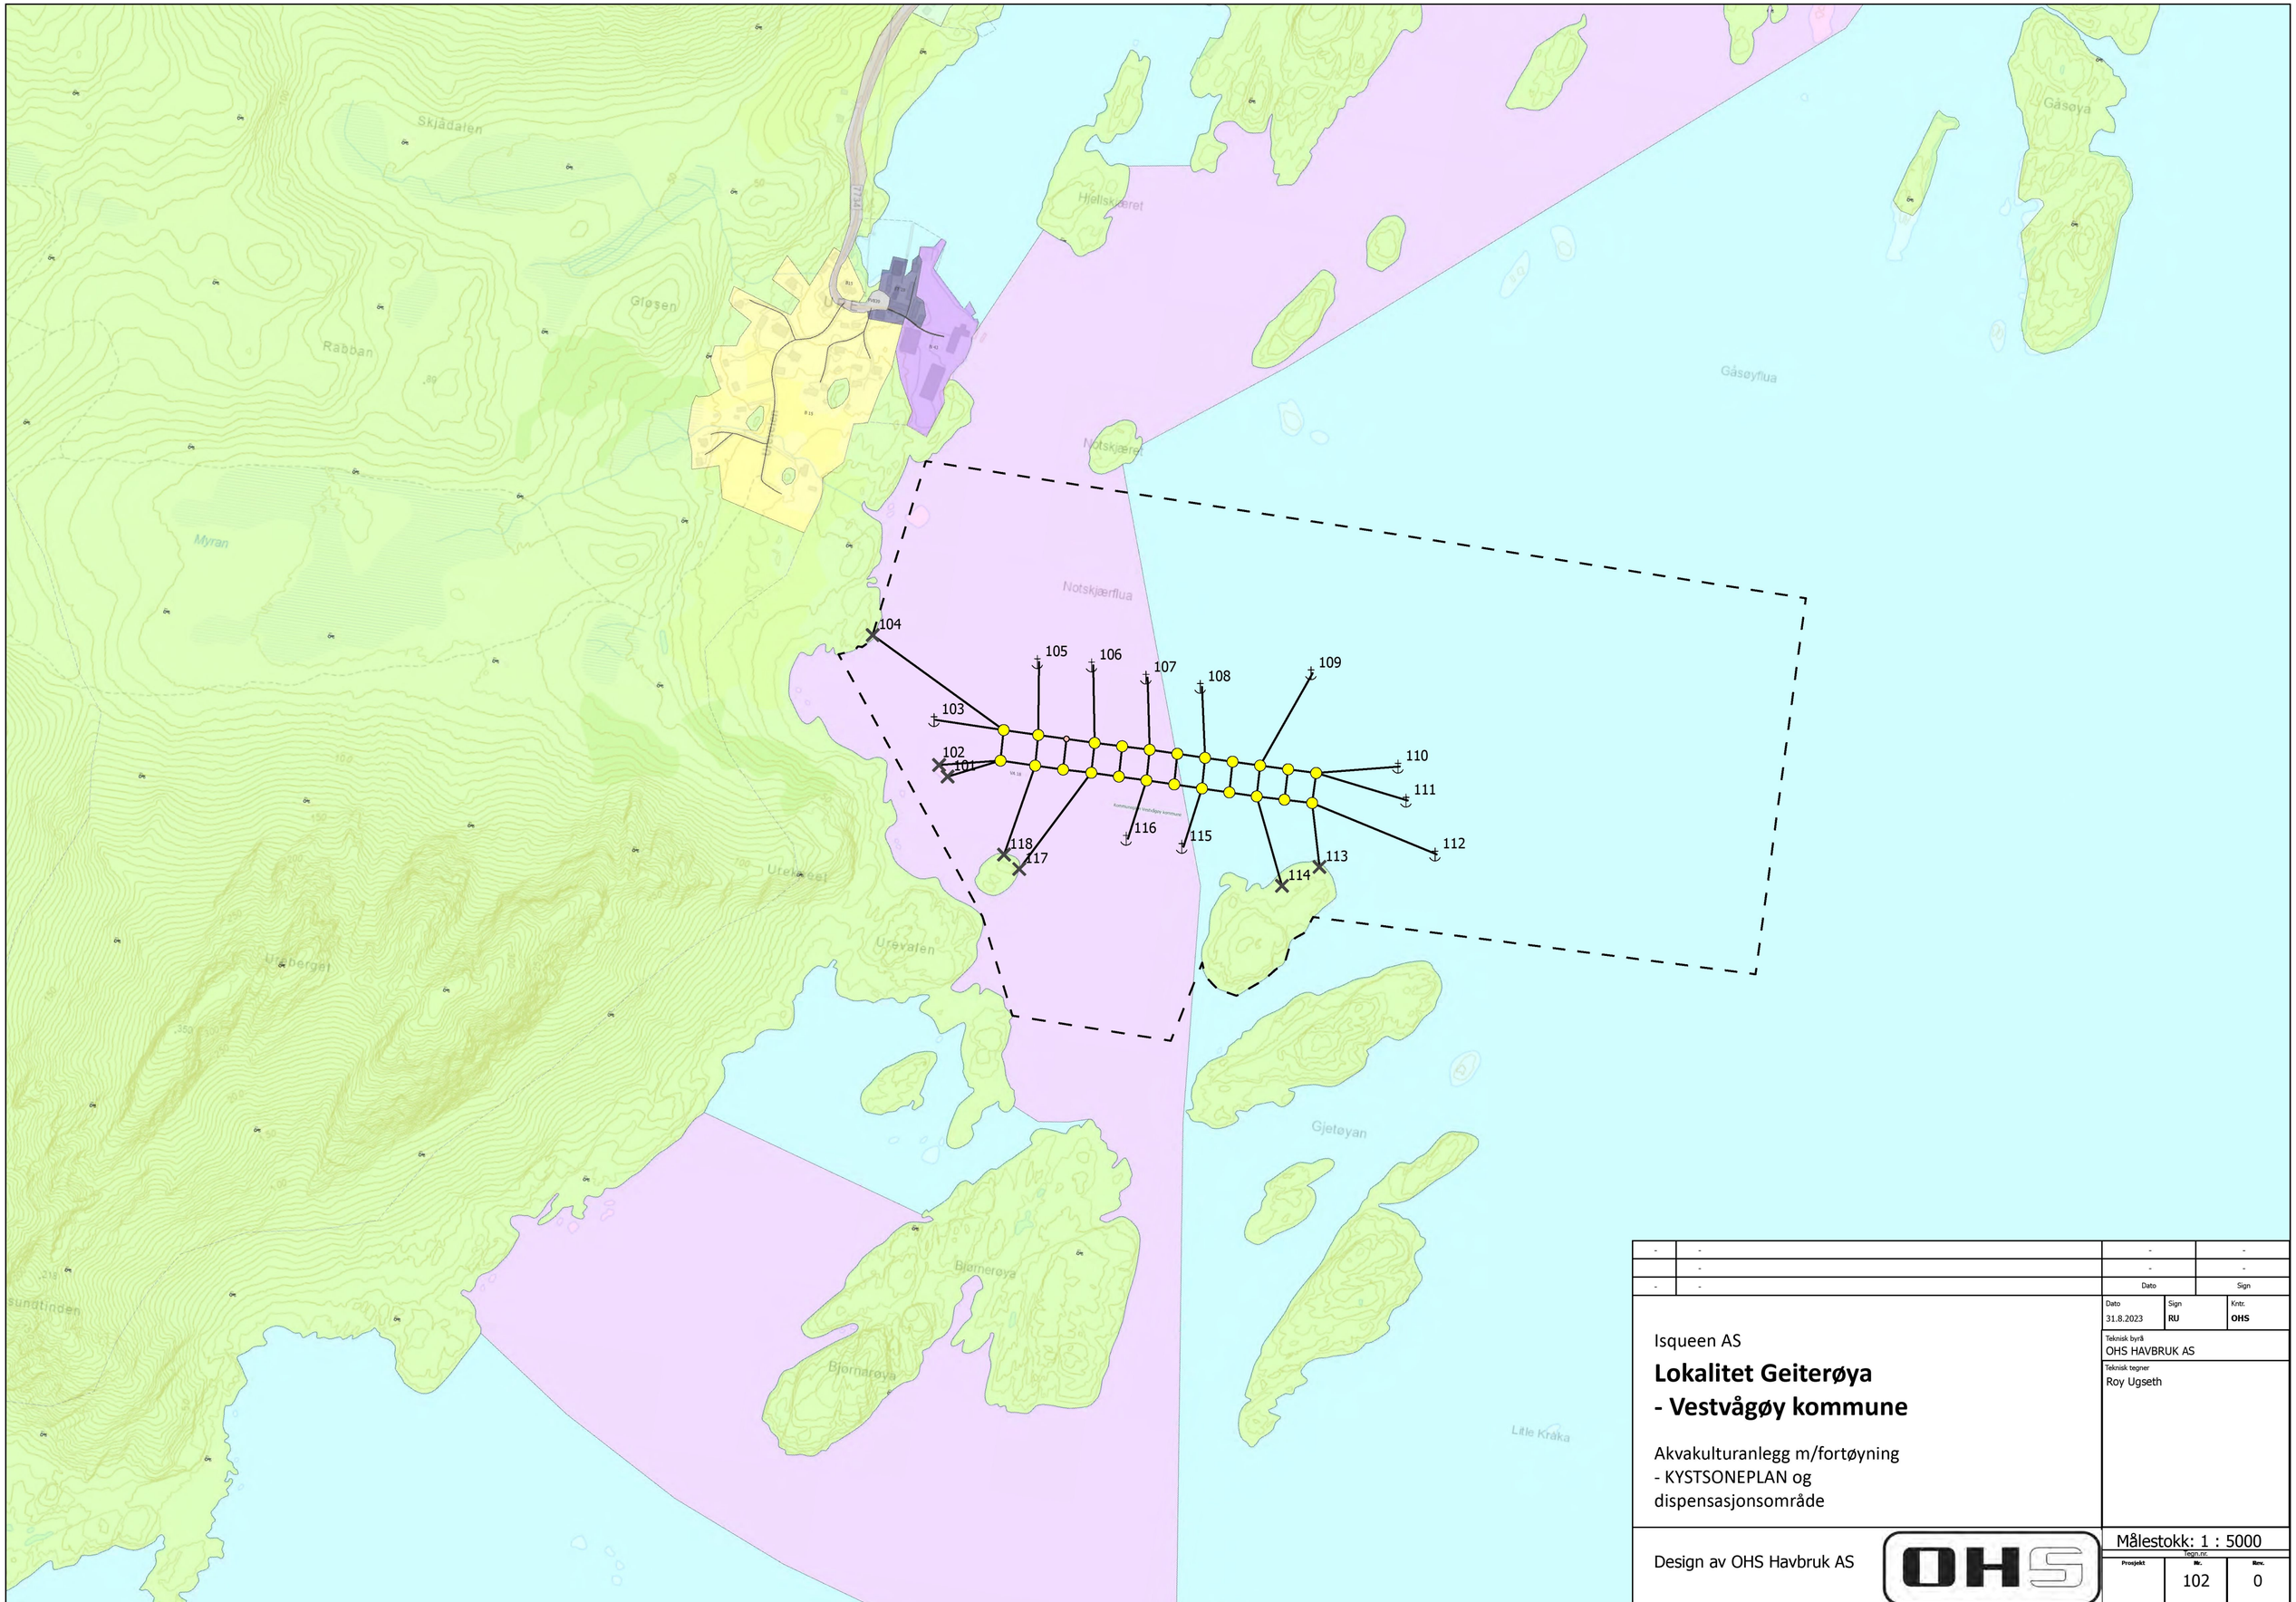

-	-	-	-
	-	-	-
-	-	Dato	Sign

Isqueen AS

Lokalitet Geiterøya - Vestvågøy kommune

Akvakulturanlegg m/fortøyning
- KYSTSONEPLAN og dispensasjonsområde

Dato	Sign	Kntr.
31.8.2023	RU	OHS

Teknisk byrå
OHS HAVBRUK AS

Teknisk tegner
Roy Ugseth

Design av OHS Havbruk AS

Målestokk: 1 : 5000

Tegn.nr.

Prosjekt	Nr.	Rev.
	102	0