


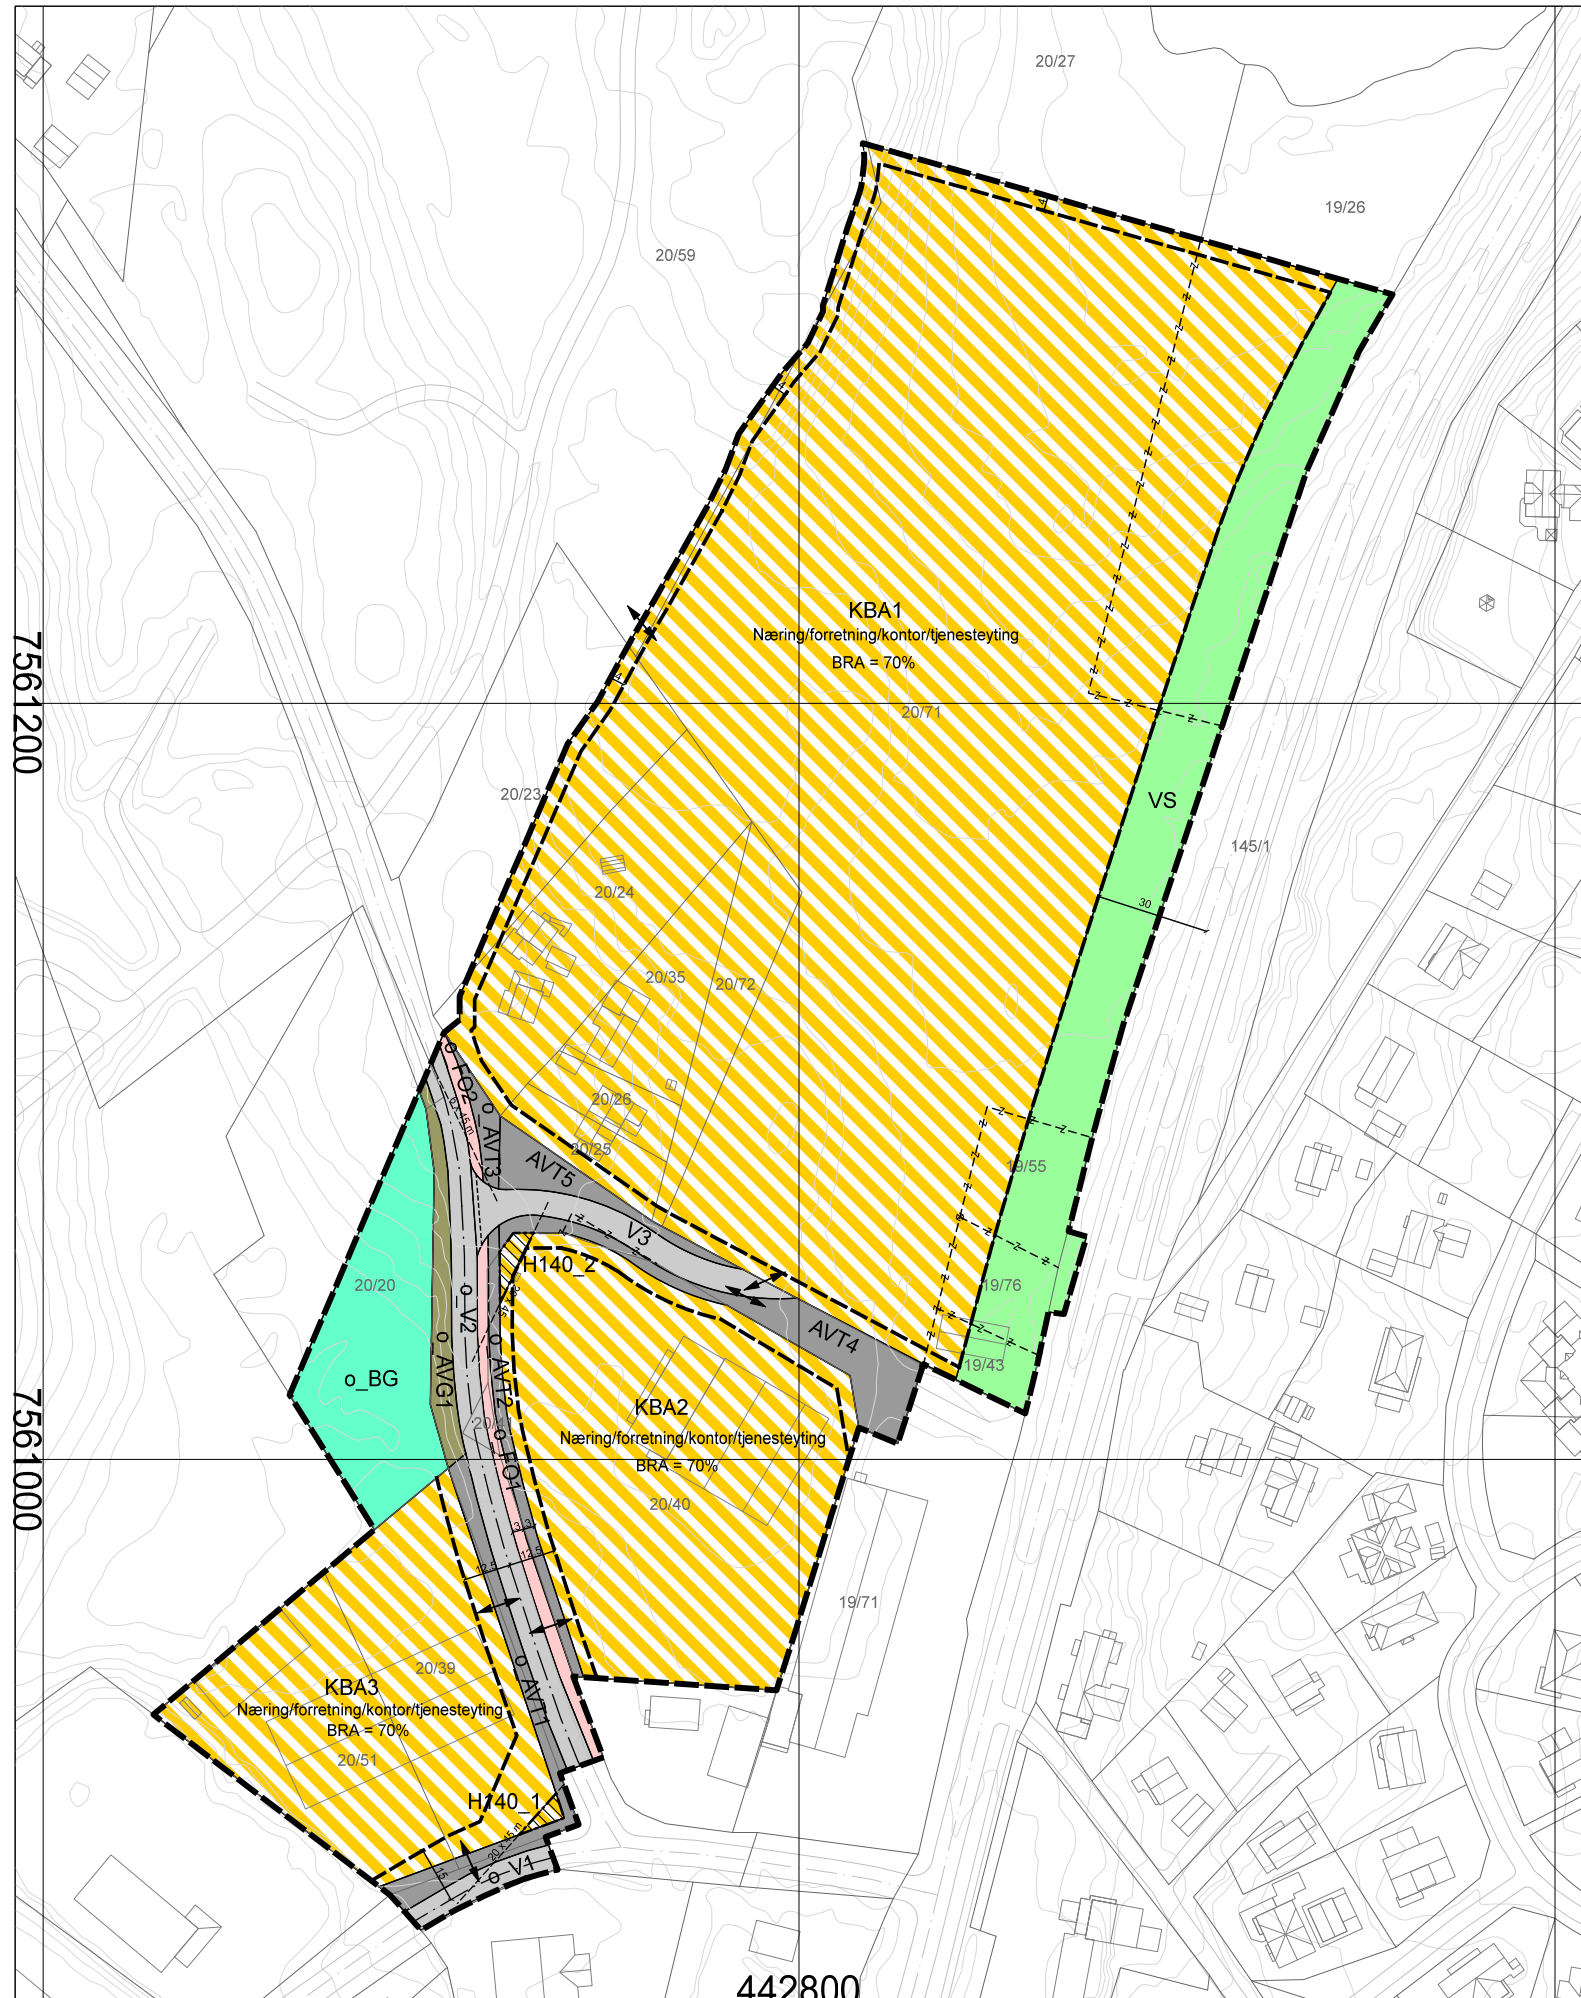

DETALJREGULERING

Næringsareal Leknes nord , plan-ID 1860 201812



Tegnforklaring

Bebyggelse og anlegg (PBL § 12-5, nr. 1)

Kombinert bebyggelse og anleggsformål

Samferdselsanlegg og teknisk infrastruktur (PBL § 12-5, nr. 2)

- Veg
- Fortau
- Annen veggrunn - tekniske anlegg
- Annen veggrunn - grøntareal

Grønnstruktur (PBL § 12-5, nr. 3)

- Blågrønnstruktur
- Vegetasjonsskjerm

Hensynssoner (PBL § 12-6)

- Frisikt

Linjesymbol

- Plangrense
- Byggegrense
- Formålsgrense
- Frisiktlinje
- Regulert senterlinje
- Eiendomsgrense som skal oppheve
- Måle og avstandslinje
- Regulert fotgjengerfelt

Punktsymbol

- Avkjørsel-både inn og utkjøring

Koordinatsystem: EUREF 89 UTM SONE 33
Høydereferanse: NN2000
Dato: 12.04.2024

Målestokk 1:2000
Ekvidistanse 1 m

SAKSBEHANDLING IFLG. PLAN- OG BYGNINGSLOVEN

SAKSNR DATO SIGN

Kunngjøring oppstart

1. gangs behandling i det faste utvalget for plansaker

Offentlig ettersyn fra til

2. gangs behandling i det faste utvalget for plansaker

Kommunestyrets vedtak:

PLANEN UTARBEIDET AV:

SAKSNR TEGNNR. SAKSBEH.



GeoLofoten