

**Alternativ - 3**  
**kai/bro/merder/brønnbåt**  
**10.11.23**






64/9

7553100

7553000

7552900

64/8

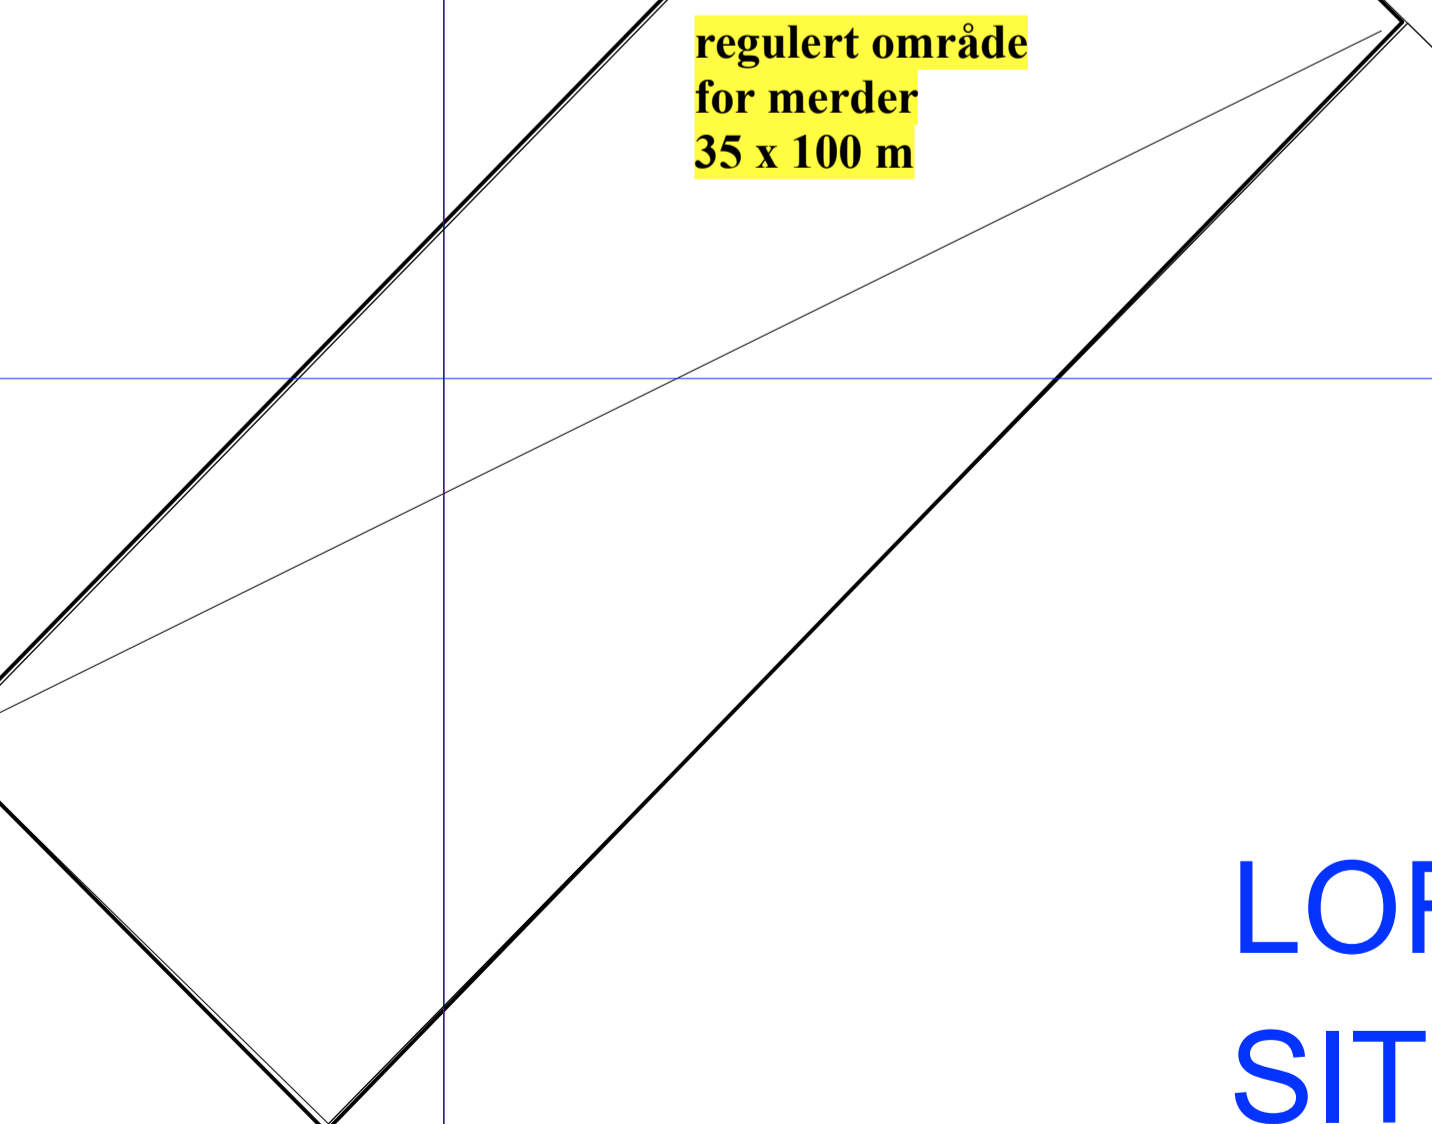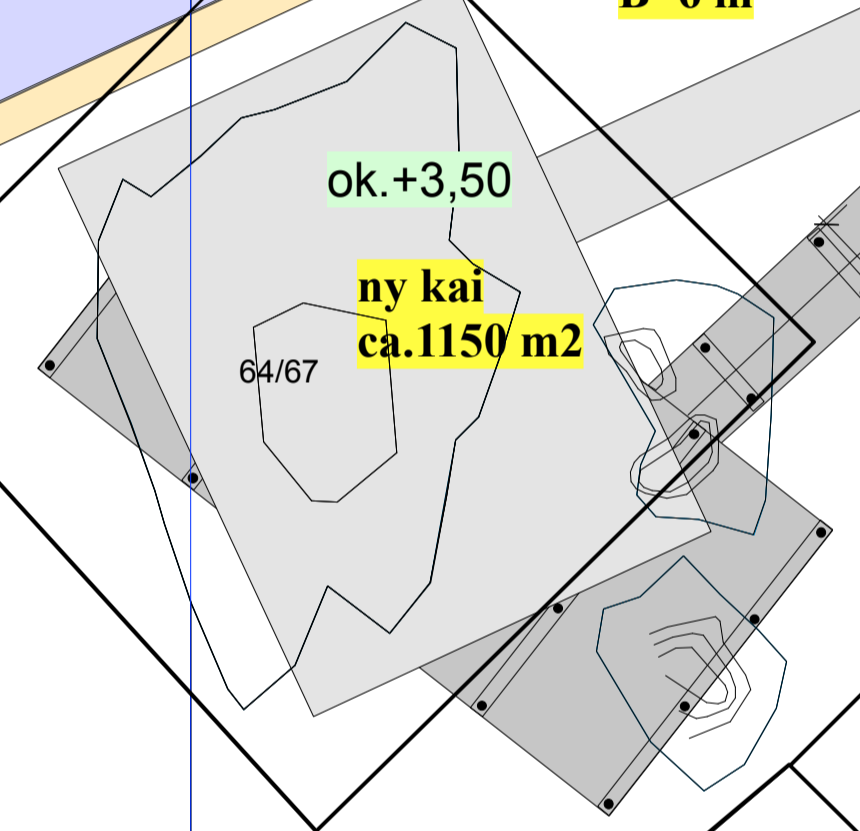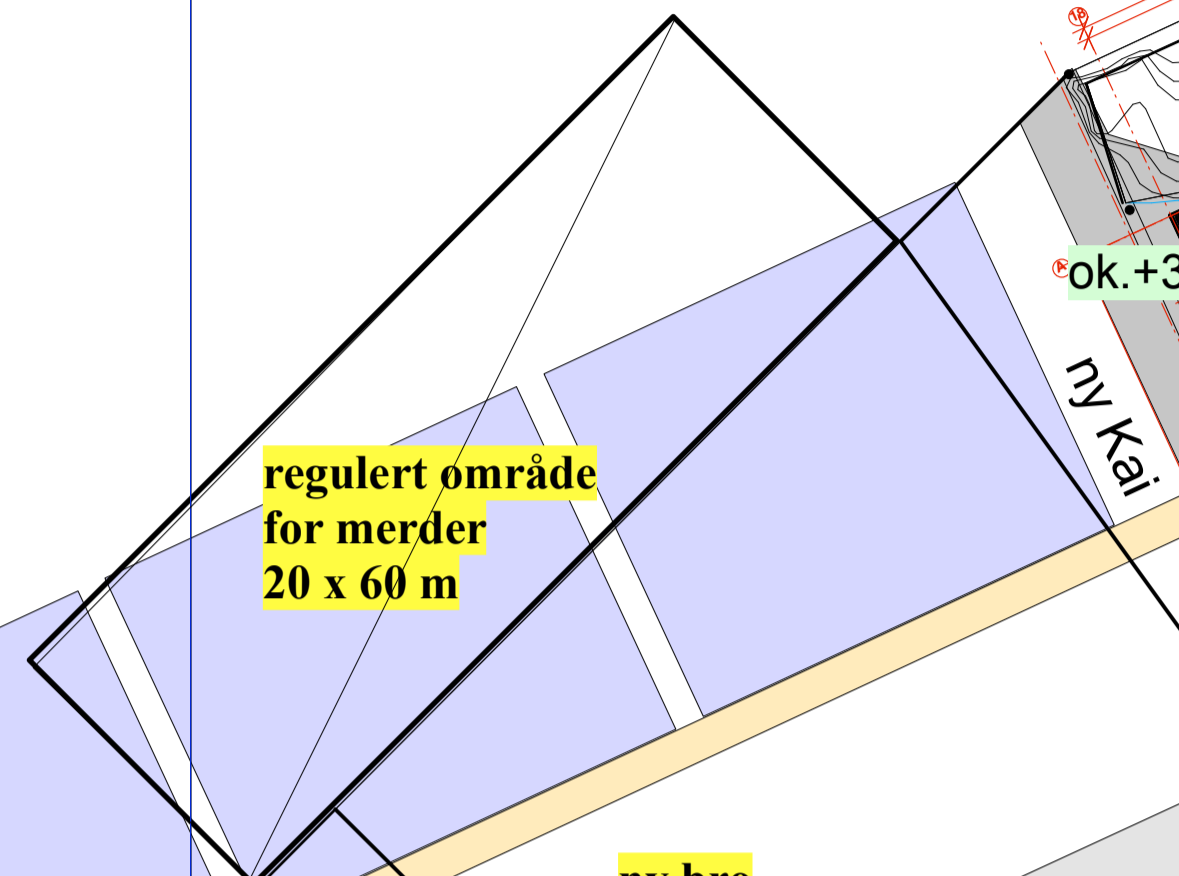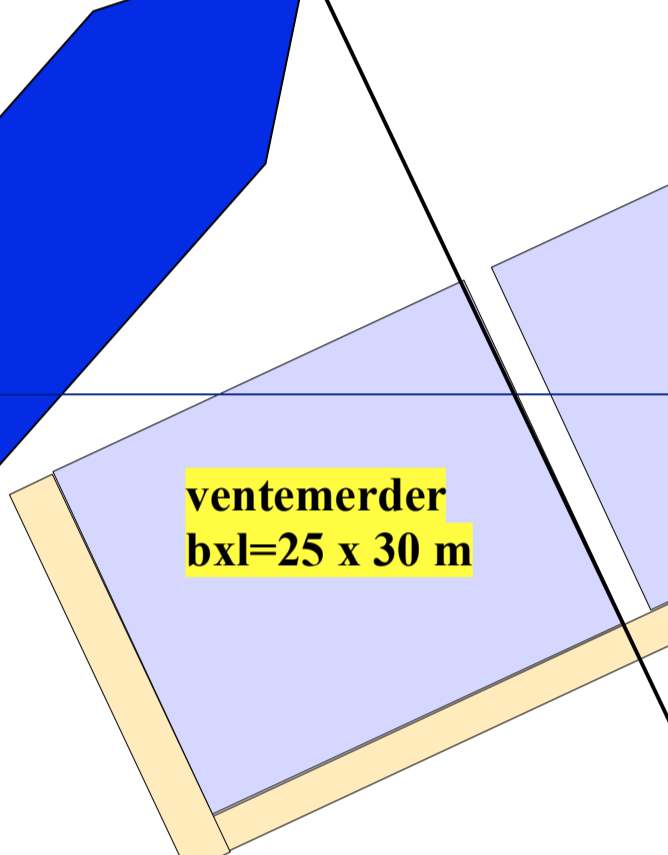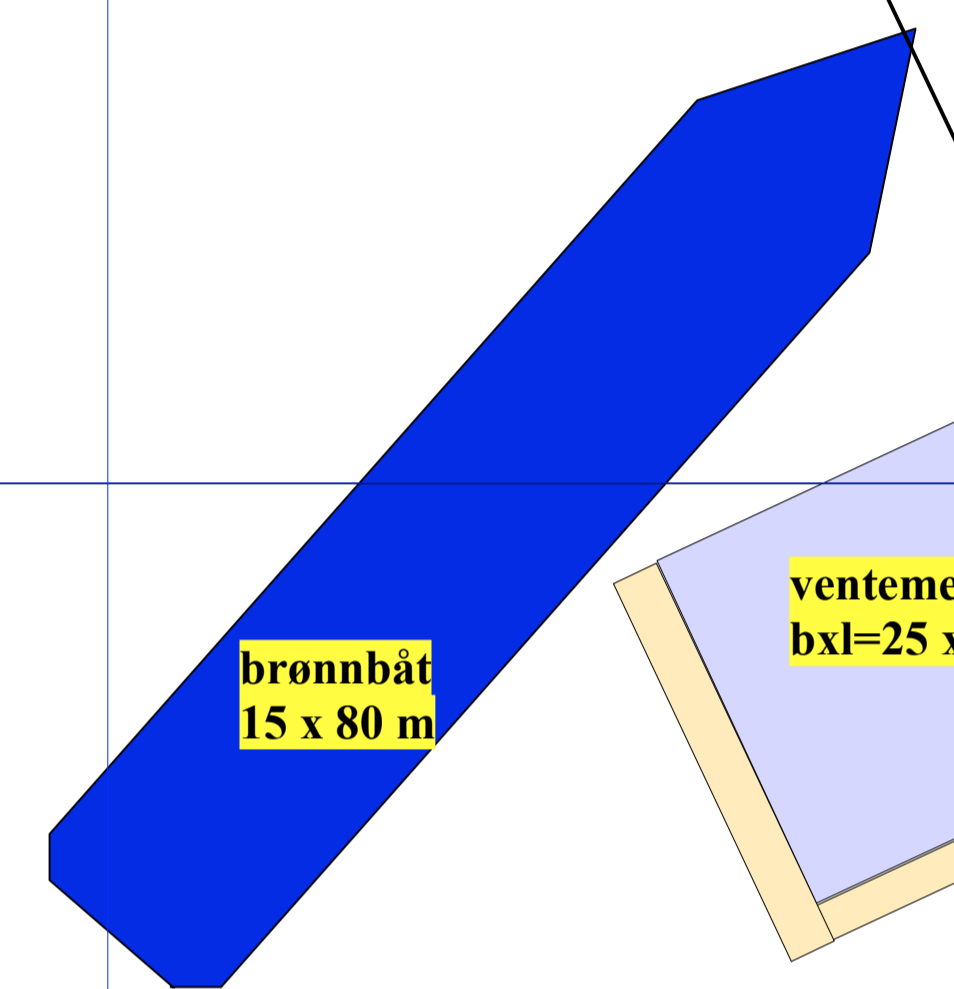

ny bro  
B=6 m

NÅVÆRENDE  
REDSKAPSHUS OG  
TANK RIVES

NÅVÆRENDE  
FISKEINDUSTRIANLEGG  
LOFOTEN SJØPRODUKTER

ok.+3,35

ok.+3,35

64/9

ny Kai

BYGG-3 BYGGETRINN

64/88

64/72

64/72

**LOFOTEN SJØPRODUKTER AS**  
**SITUASJONSPLAN KAIER - 02.07.2023**

**JMN - plan & arkitektur as**