


X:\noroppdrag\harsstad\2108152108014\BIM\VA_TIMODELL\KYSTINFO - RASTER = X:\noroppdrag\harsstad\2108152108014\BIM\VA_TIMODELL\KYSTINFO ORTOPTOPRINTOUT.JPG
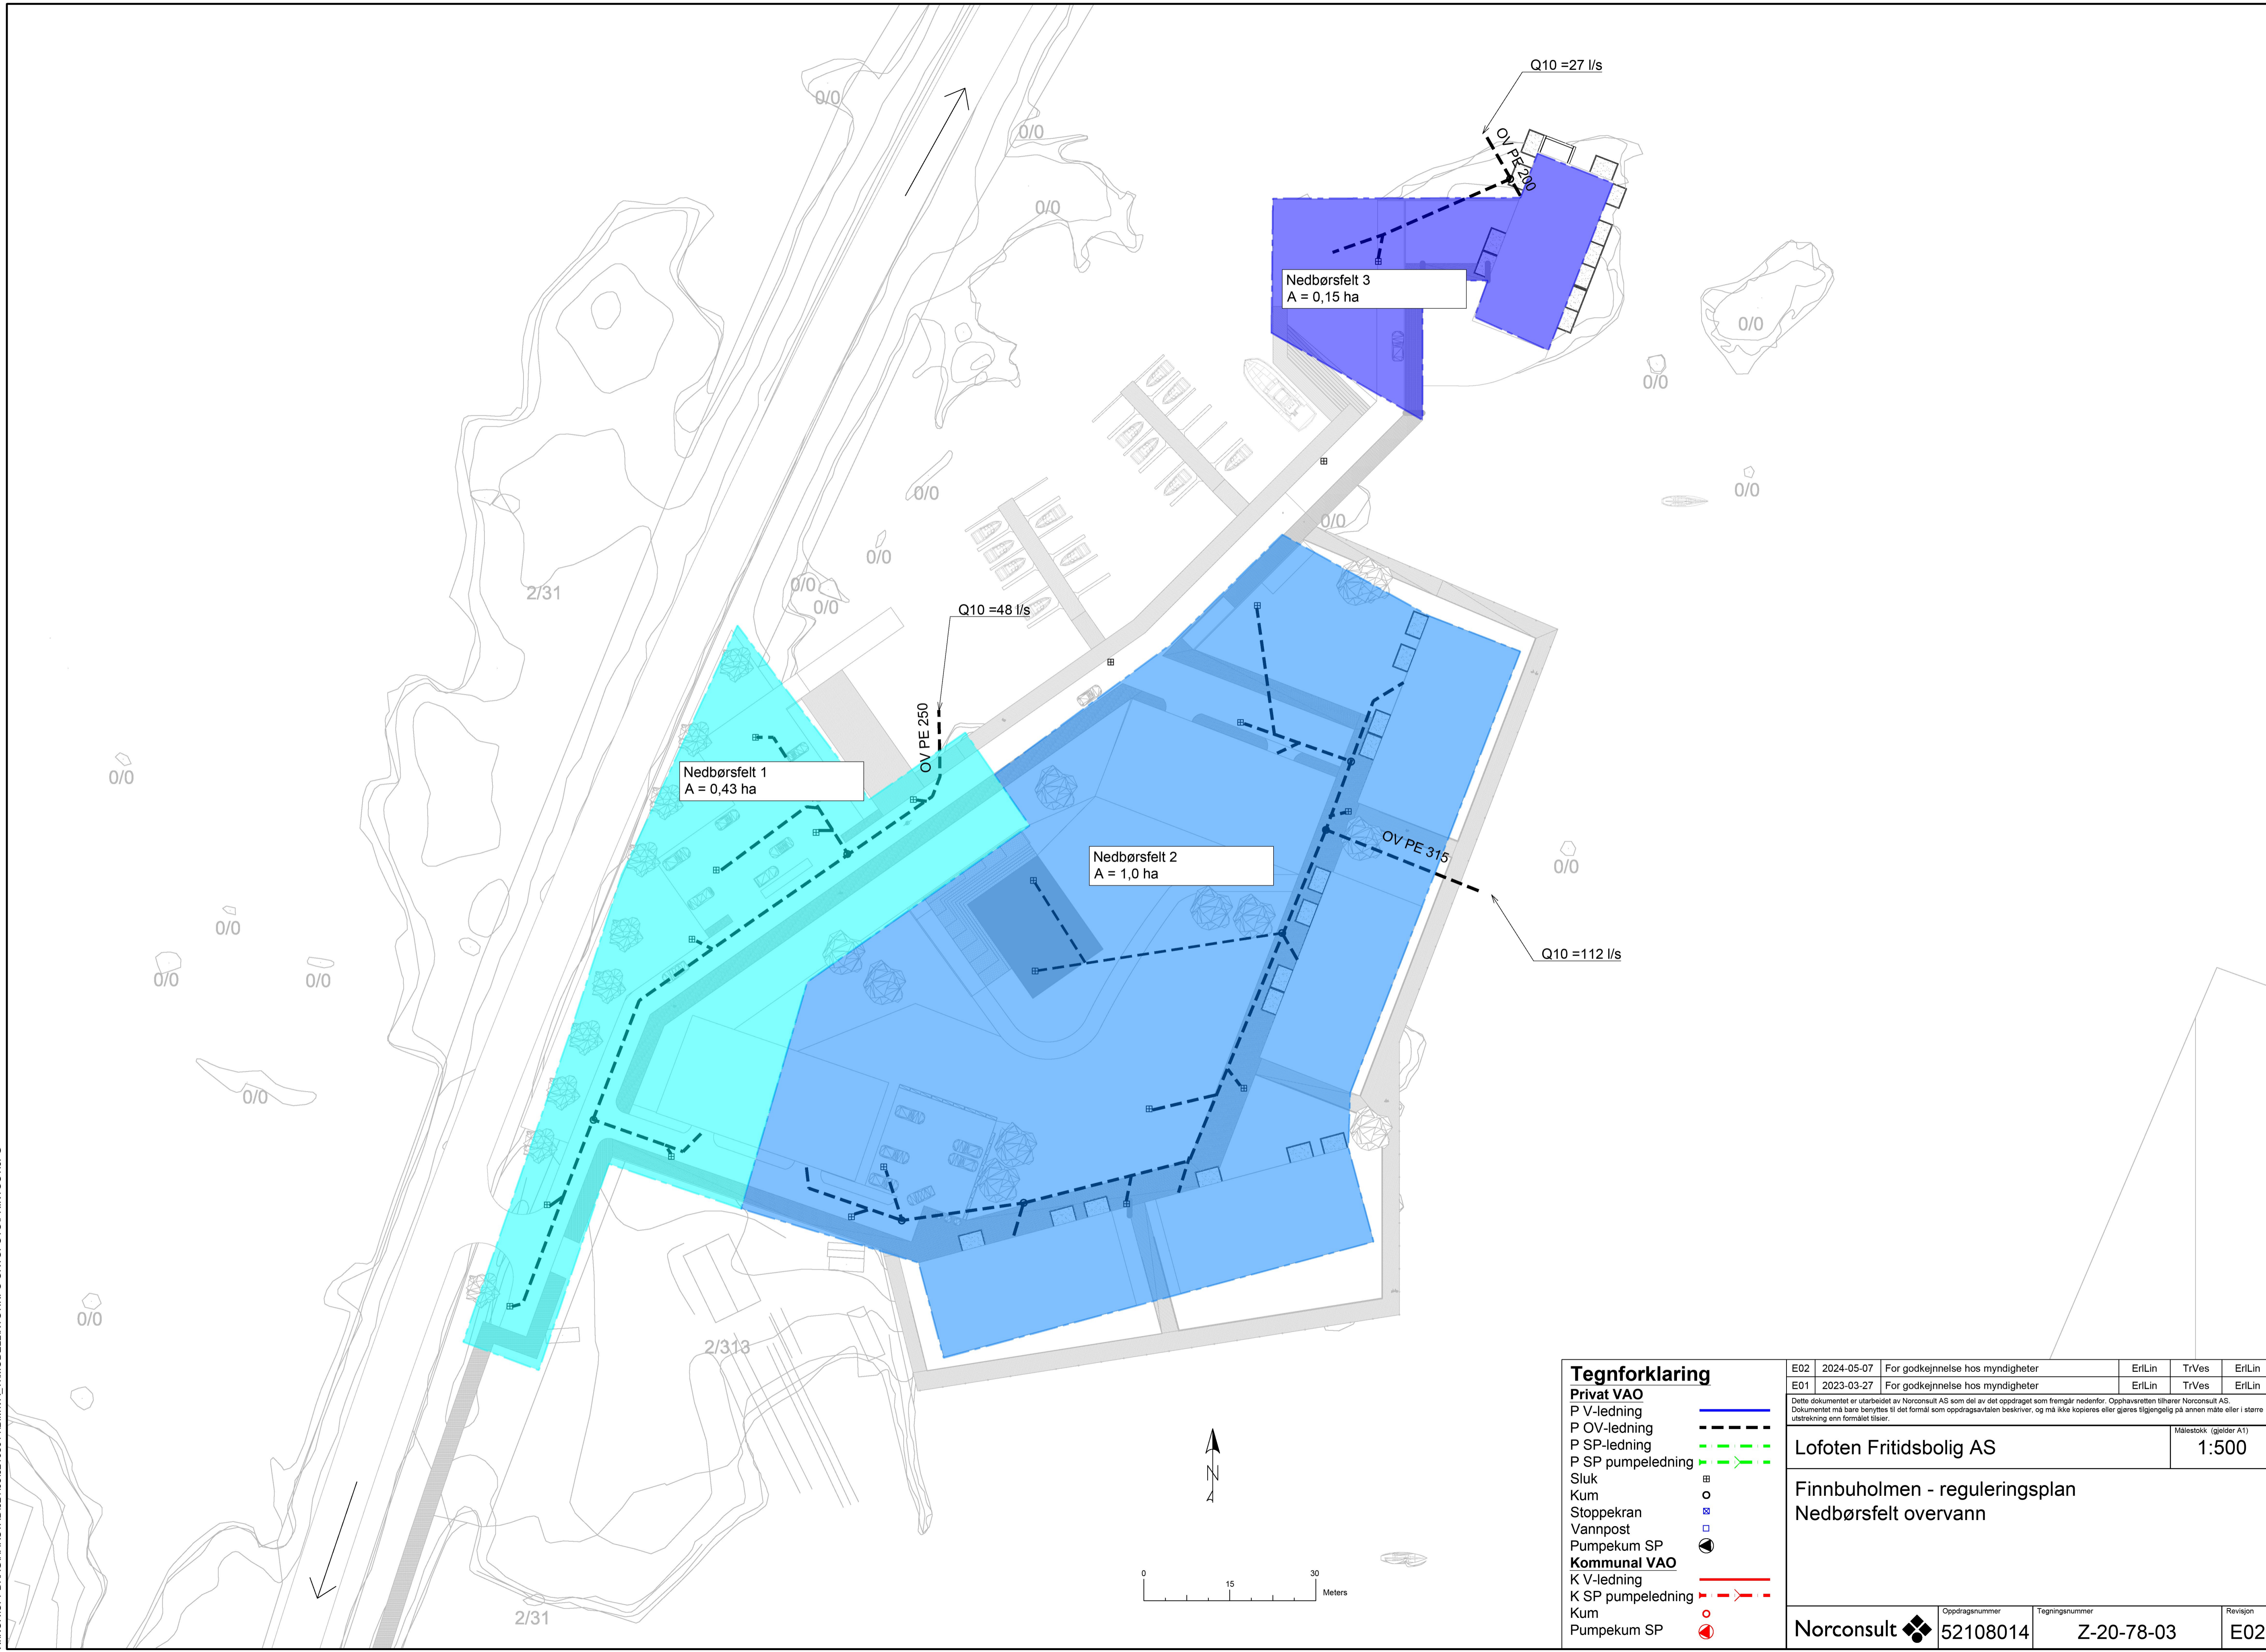

Tegnforklaring

- Privat VAO**
- P V-ledning
 - P OV-ledning
 - P SP-ledning
 - P SP pumpeledning
 - Sluk
 - Kum
 - Stoppekran
 - Vannpost
 - Pumpekum SP
- Kommunal VAO**
- K V-ledning
 - K SP pumpeledning
 - Kum
 - Pumpekum SP

E02	2024-05-07	For godkjenning hos myndigheter	EriLin	TrVes	EriLin
E01	2023-03-27	For godkjenning hos myndigheter	EriLin	TrVes	EriLin
Dette dokumentet er utarbeidet av Norconsult AS som del av det oppdraget som fremgår nedenfor. Opphavsretten tilhører Norconsult AS. Dokumentet må bare benyttes til det formål som oppdragsavtalen beskriver, og må ikke kopieres eller gjøres tilgjengelig på annen måte eller i større utstrækning enn formålet tillater.					
Lofoten Fritidsbolig AS					Målestokk (gjelder A1)
Finnbuholmen - reguleringsplan					1:500
Nedbørsfelt overvann					
Norconsult	Oppdragsnummer	Tegningsnummer	Revisjon		
	52108014	Z-20-78-03	E02		